

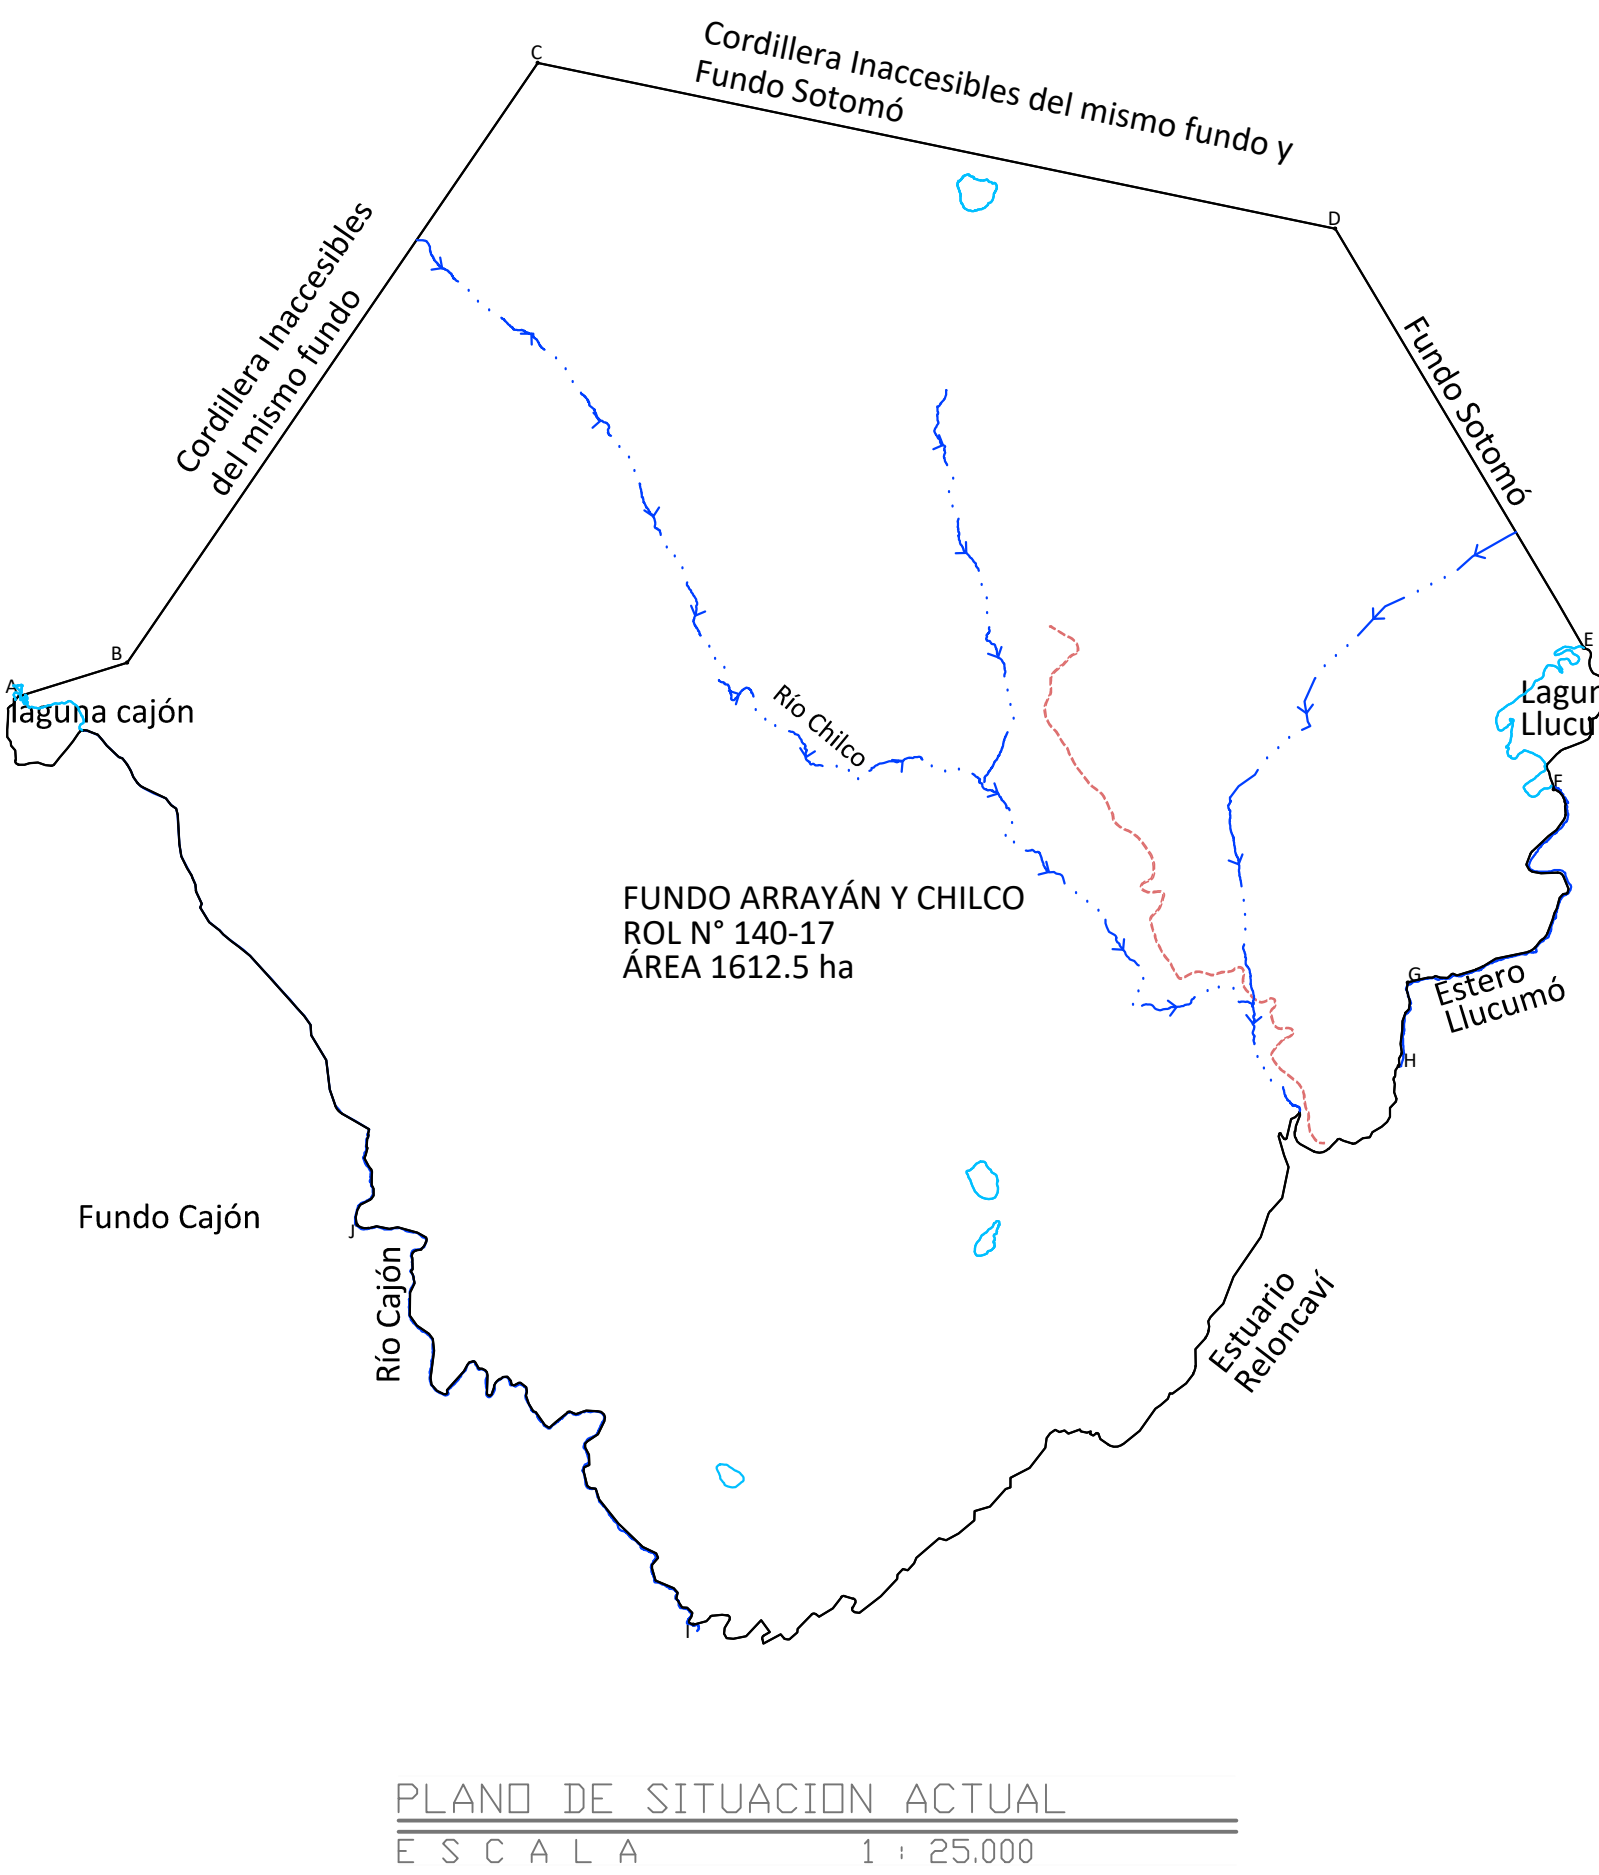


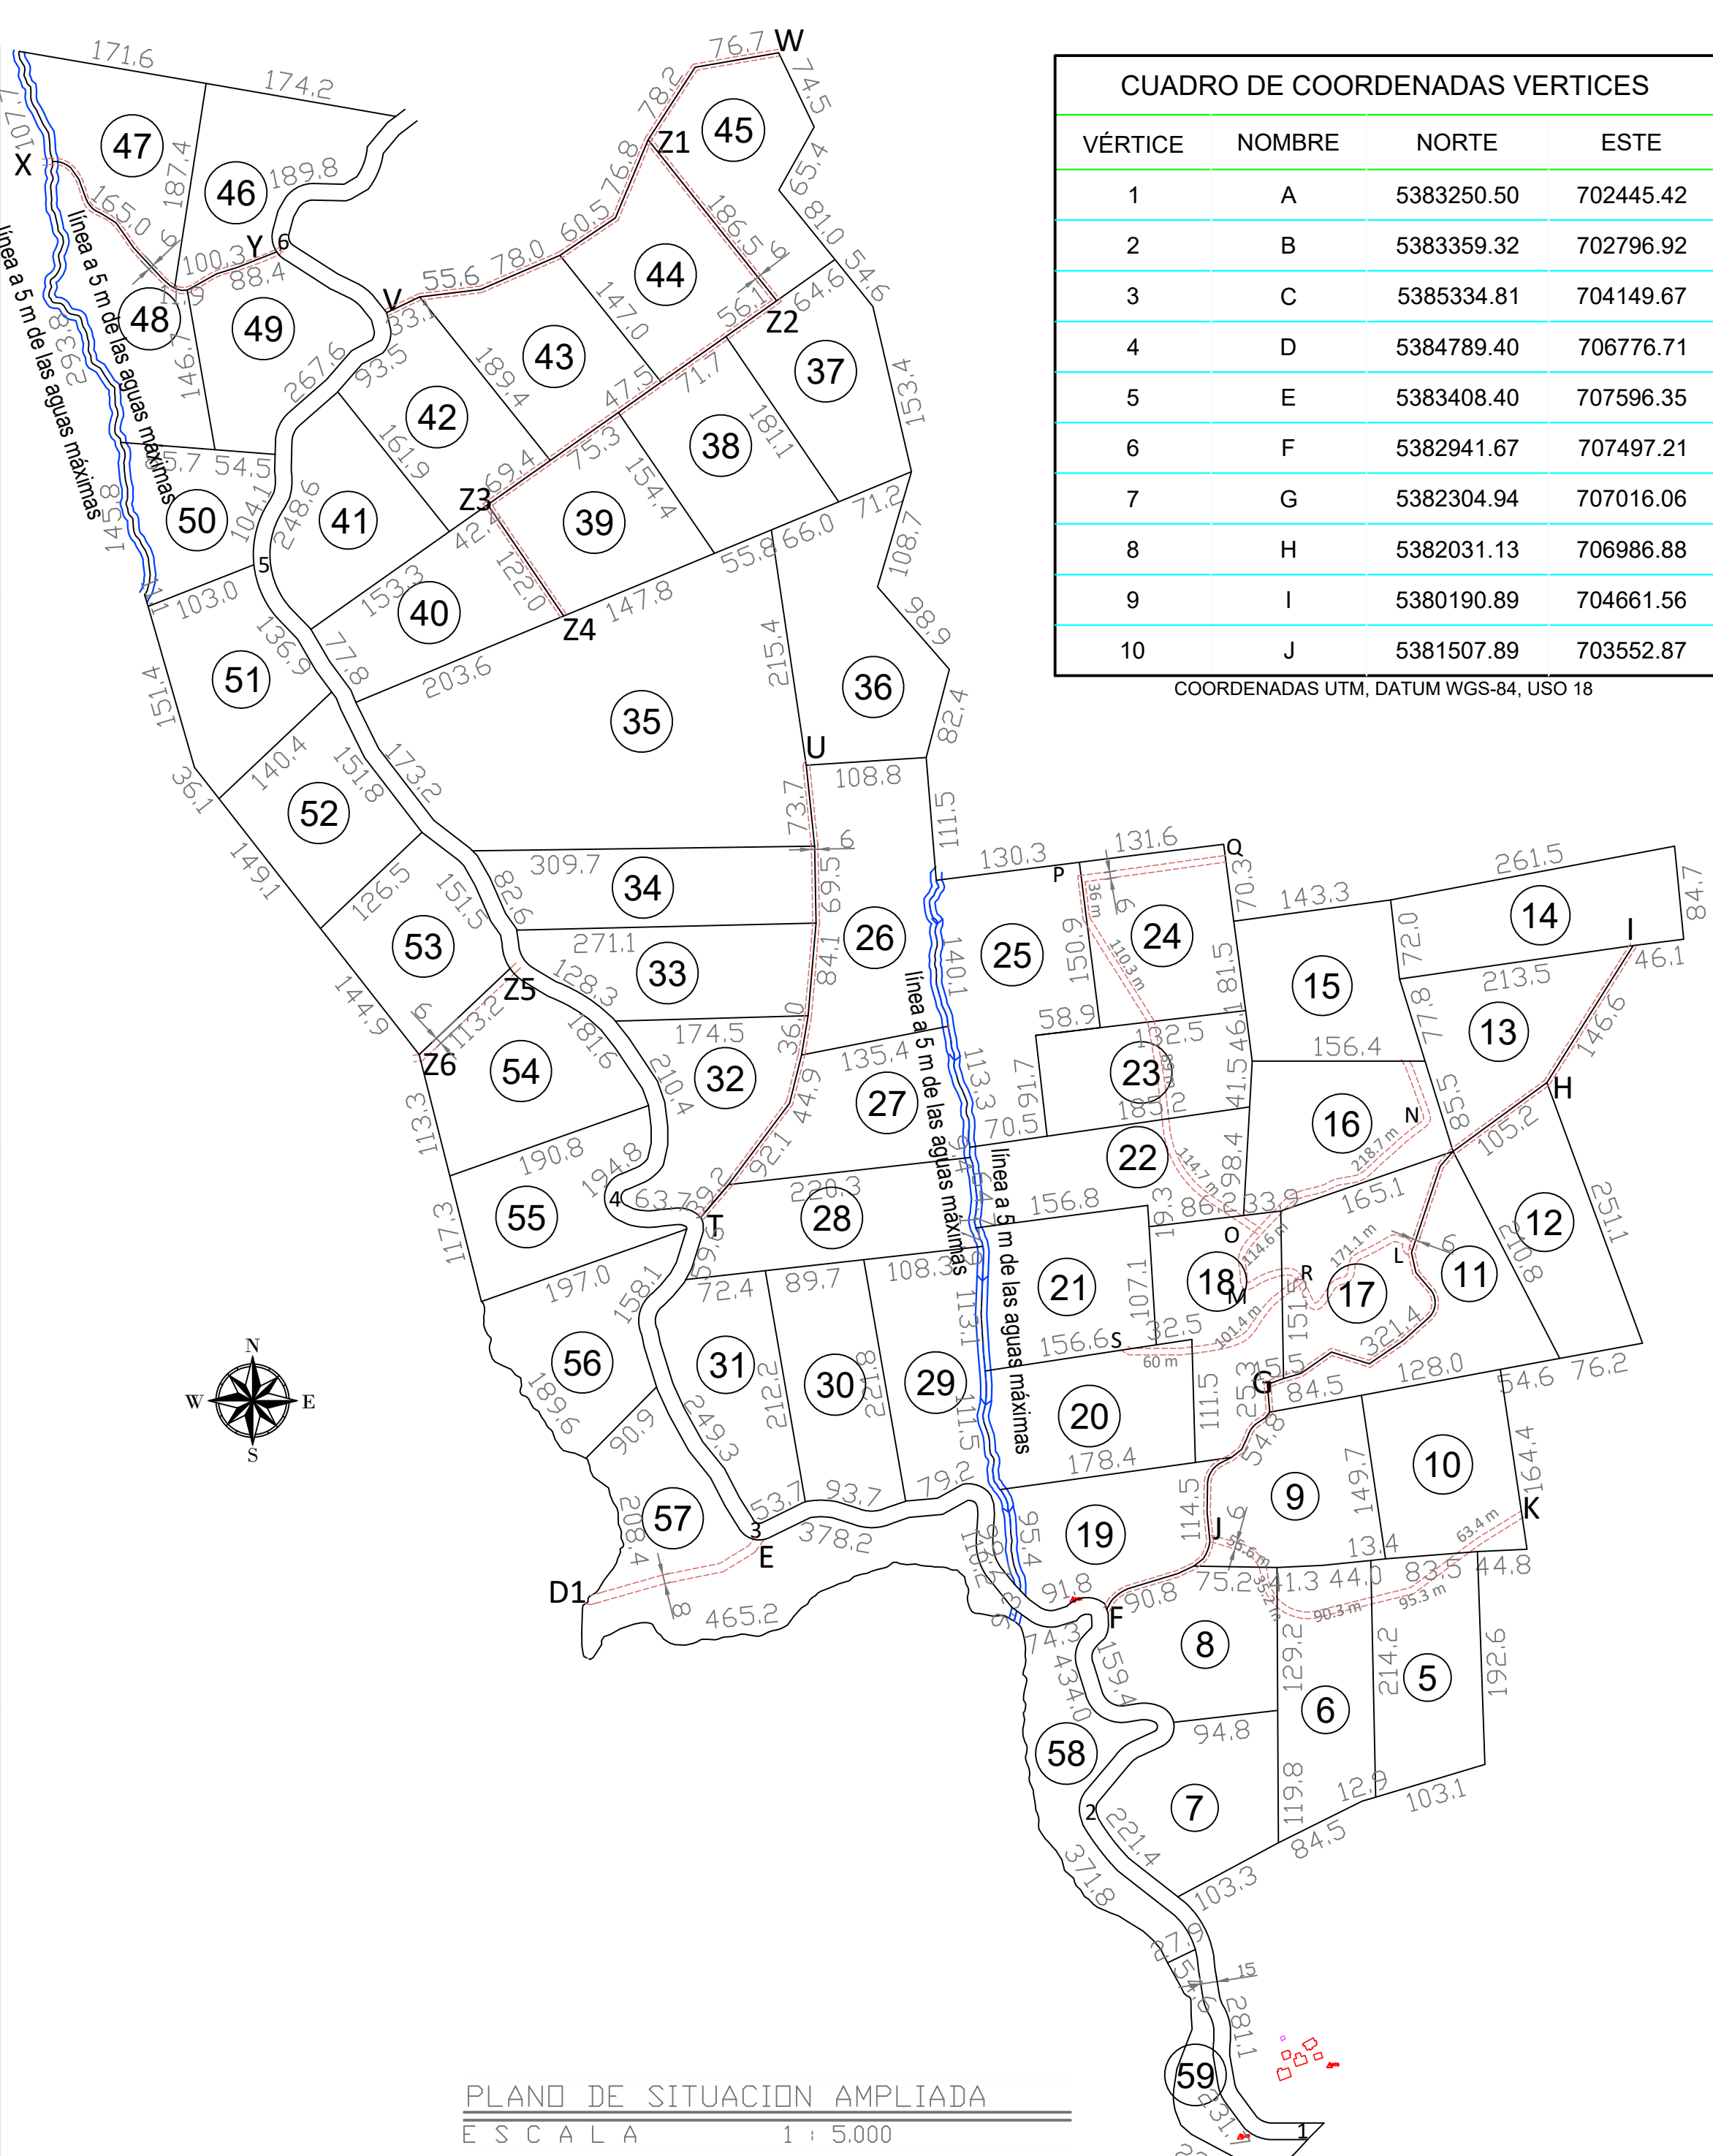


CUADRO DE SUPERFICIES			CUADRO DE SUPERFICIES		
LOTE N°	AREA (ha)	Servidumbre (m2)	LOTE N°	AREA (ha)	Servidumbre (m2)
1	140.99	4883.2	31	1.89	-----
2	776.16	43568.0	32	1.92	636.6
3	302.56	-----	33	1.96	252.3
4	269.21	1816.5	34	2.06	208.5
5	2.00	571.8	35	7.95	221.1
6	2.00	541.8	36	2.71	-----
7	1.92	-----	37	2.00	168.3
8	1.96	483.6	38	2.00	357.6
9	2.00	841.5	39	2.00	800.1
10	2.00	380.4	40	1.97	366.0
11	2.00	1086.6	41	1.92	-----
12	2.04	315.6	42	1.97	307.5
13	2.01	755.4	43	2.00	769.2
14	2.03	-----	44	2.00	1354.8
15	2.00	-----	45	2.01	1024.2
16	2.00	1312.2	46	1.91	300.9
17	2.01	2121.0	47	1.97	495.0
18	2.00	1731.0	48	1.97	530.7
19	1.88	615.9	49	1.90	265.2
20	2.05	360.0	50	1.45	-----
21	1.98	-----	51	1.93	-----
22	2.04	688.8	52	1.93	-----
23	1.70	534.0	53	1.86	-----
24	2.00	1561.8	54	2.25	679.2
25	2.74	108.0	55	1.91	-----
26	2.82	790.2	56	2.01	-----
27	1.96	411.0	57	3.62	1336.0
28	2.02	117.6	58	1.69	-----
29	2.13	-----	59	0.67	-----
30	1.97	-----			
Lote 60 Camino			6.89	-----	
Superficie Total			1612.50	75669.1	

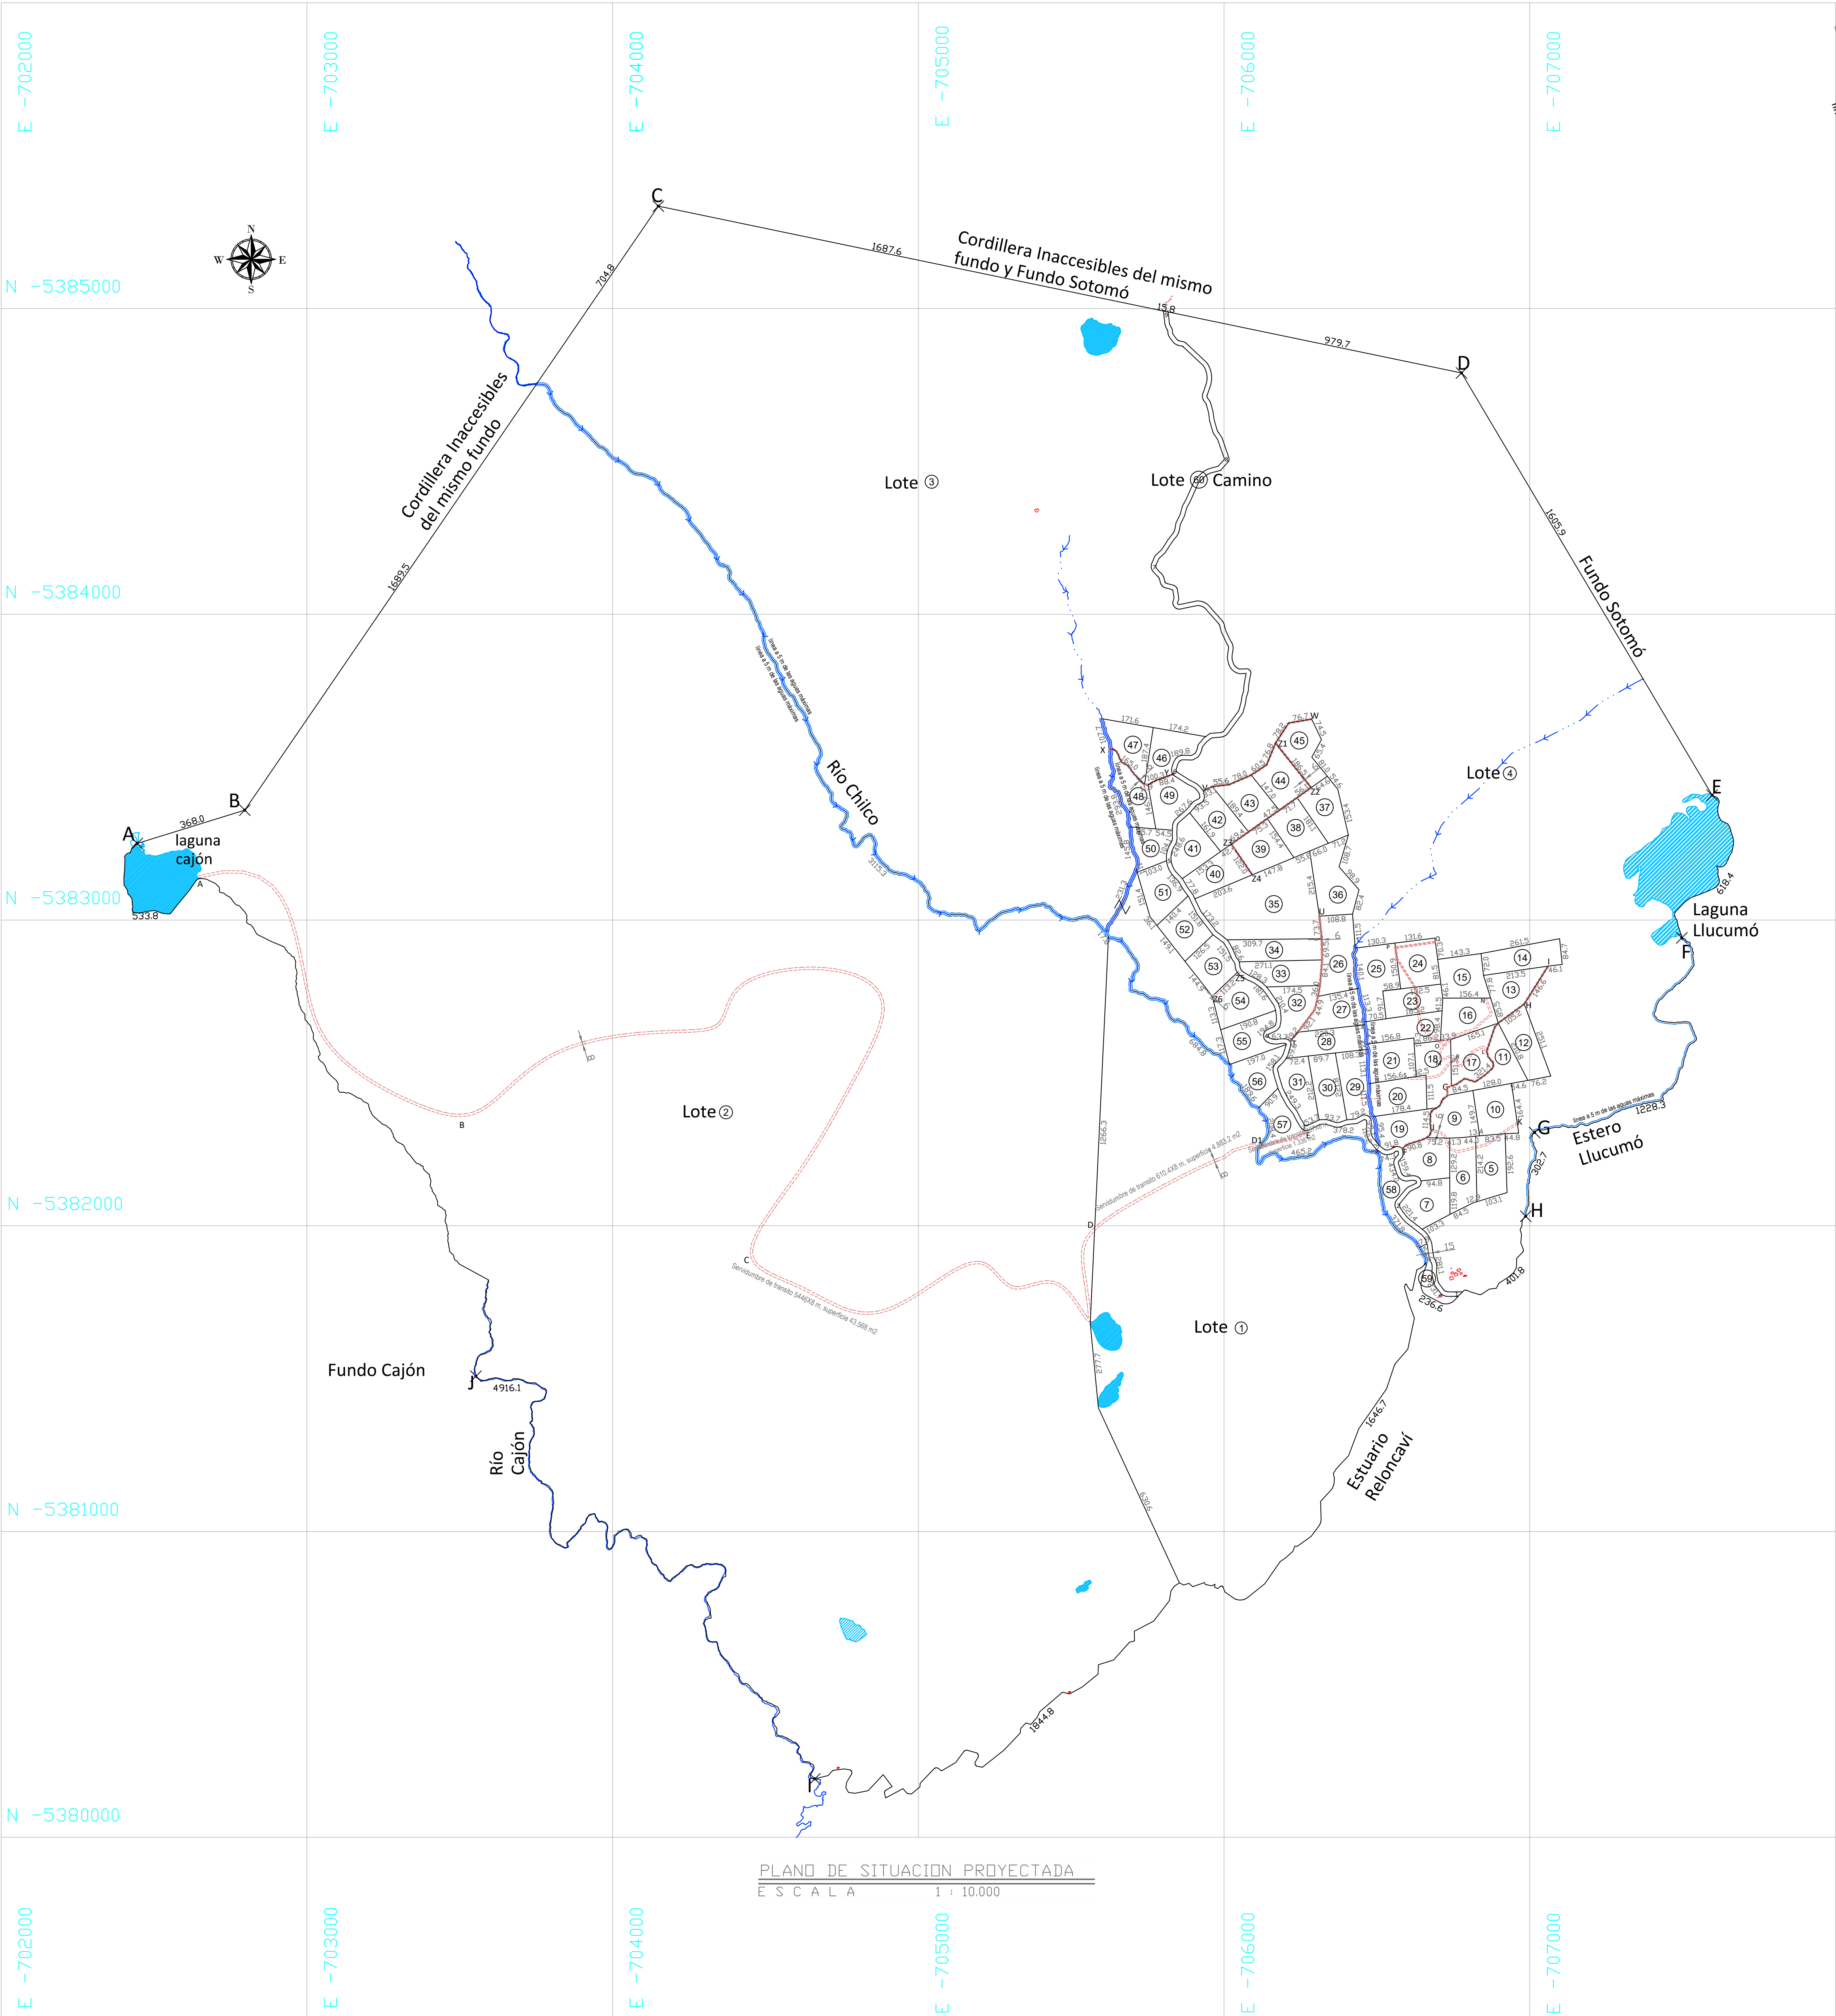

CUADRO DE COORDENADAS VERTICES			
VERTICE	NOMBRE	NORTE	ESTE
1	A	5383250.50	702445.42
2	B	5383359.32	702796.92
3	C	5385334.81	704149.67
4	D	5384789.40	706776.71
5	E	5383408.40	707596.35
6	F	5382941.67	707497.21
7	G	5382304.94	707016.06
8	H	5382031.13	706986.88
9	I	5380190.89	704661.56
10	J	5381507.89	703552.87

COORDENADAS UTM, DATUM WGS-84, USO 18

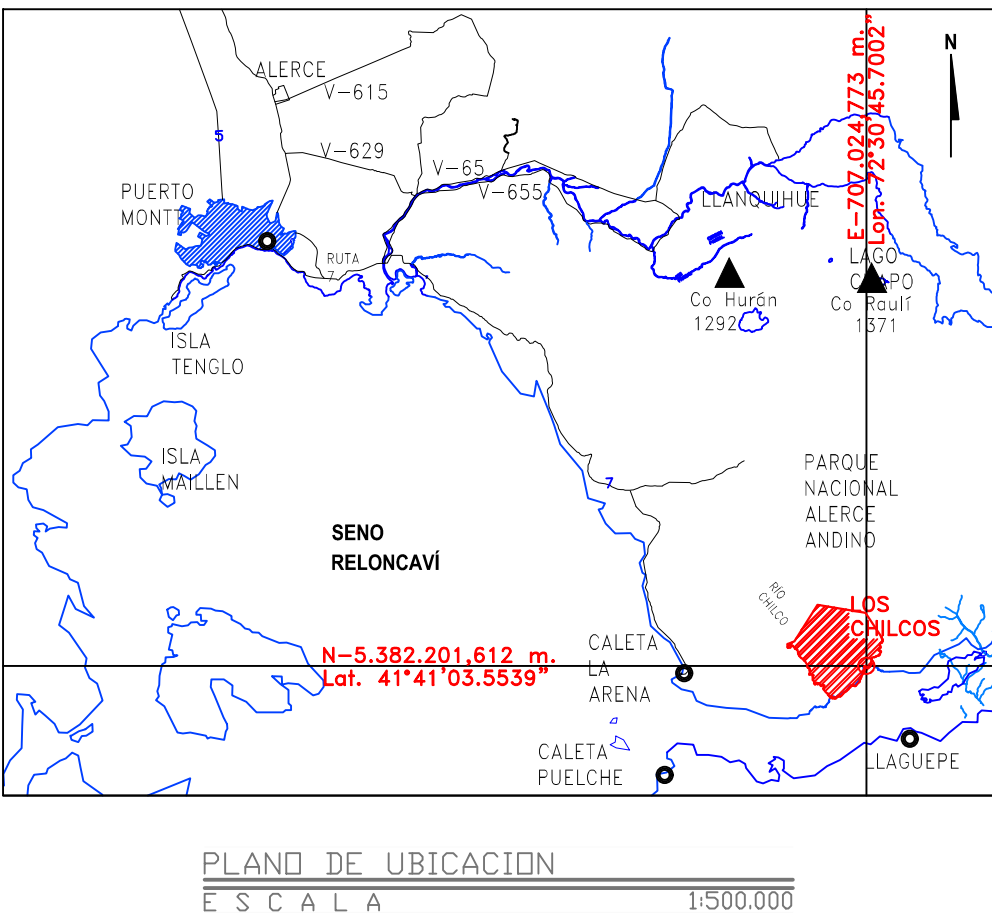

PROYECTO		SUB-DIVISION PREDIAL LOS CHILCOS	
PROPIETARIO	INMOBILIARIA E INVERSIONES G Y M spa.	FECHA	MAYO 2018
UBICACION	ESTUARIO RELONCAVI, PROV. LLANGUINHUE, COMUNA COCHAMO	PLANO N°	01 DE 01
CONTENIDO	PLANTAS SITIO, UBICACION.	ESCALAS INDICADAS	
RUT: 76.208.144-K	FELIPE GOREUX REPRESENTANTE	RUT: 12.474.627 - 2	RONNY MARTINEZ SILVA DIBUJO